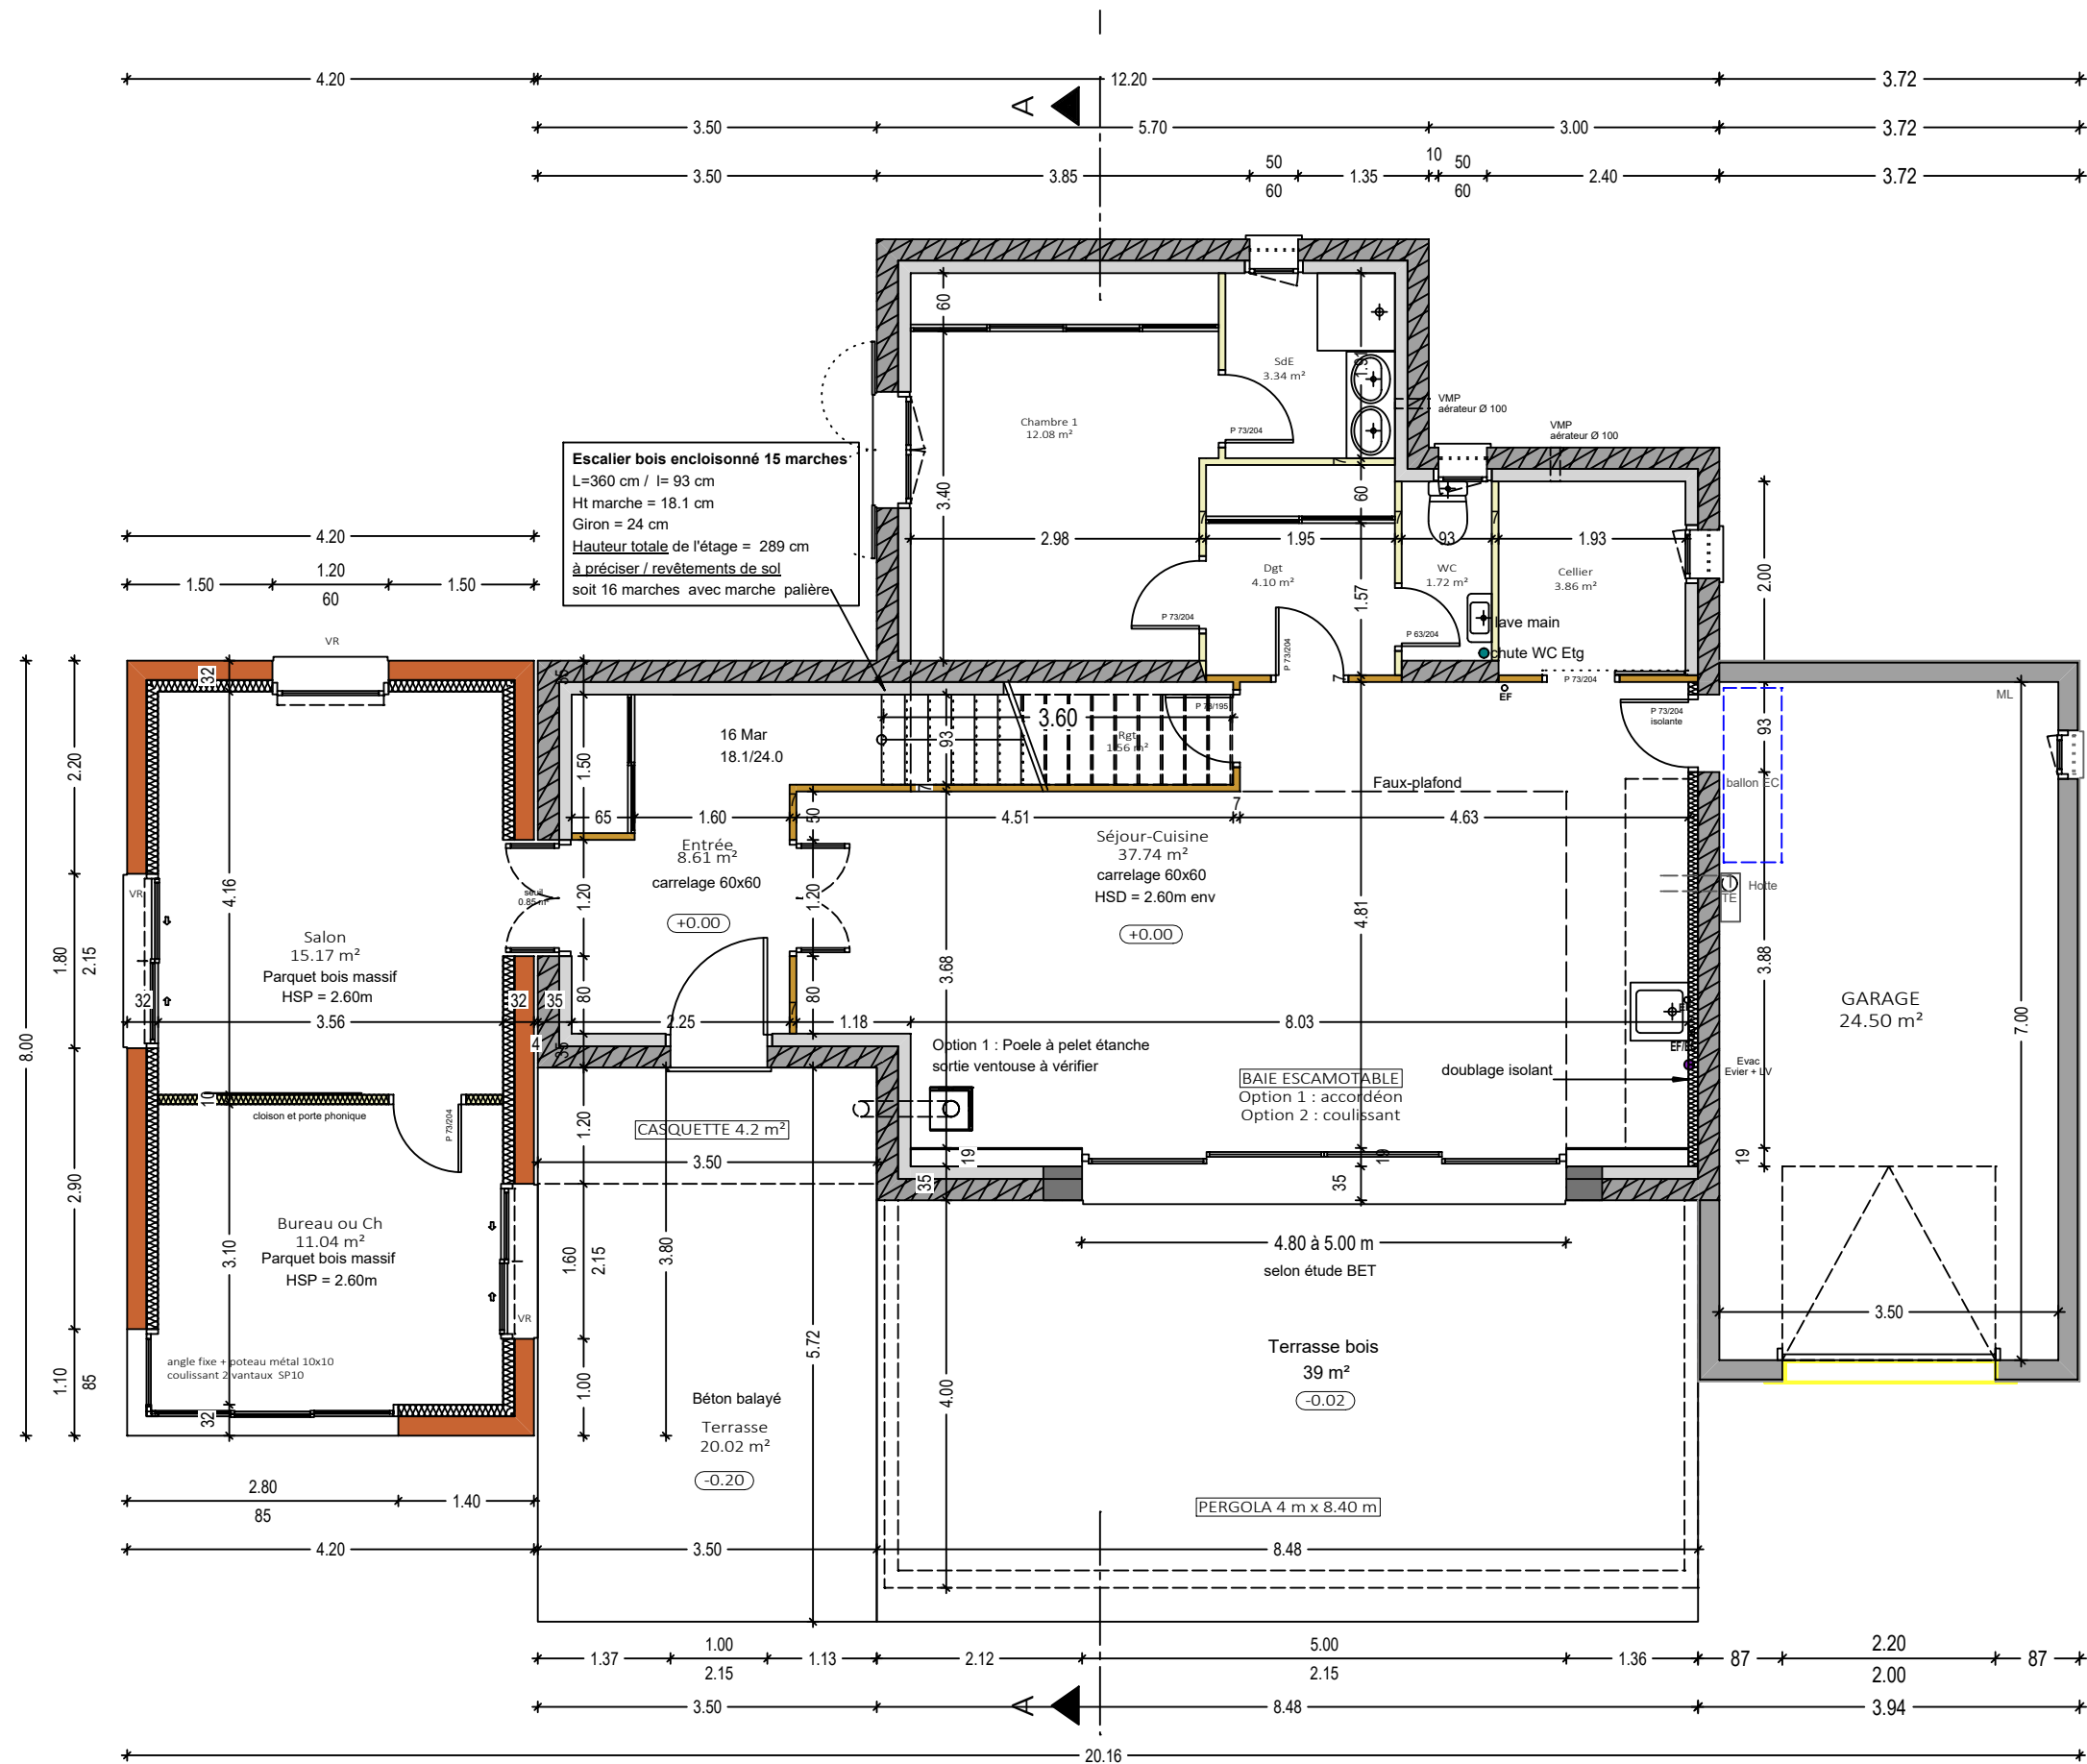


B

Surface habitable		
Existant		
Cellier	3.86 m ²	
Chambre 1	12.06 m ²	
Dgt	4.10 m ²	
Entrée	8.61 m ²	
Rgt	1.56 m ²	
SdE	3.34 m ²	
Séjour-Cuisine	37.74 m ²	72.98 m ²
WC	1.71 m ²	
Extension		
Bureau ou Ch	11.03 m ²	
Salon	15.15 m ²	
seuil	0.85 m ²	27.03 m ²
Total RDJ		101.02 m ²

**B**

Escalier récalé

RENOVATION & EXTENSION D'UNE HABITATION Phase PRO-DCE		PLAN RDJ PROJET		DCE 03-D	
M.HUNT & Mme GEORGEON 37 Lotissement Hameau des Alpilles Quartier Toubeau - 13430 Eyguières TEL : 06 88 42 88 24		Architecte DPLG : Emmanuelle CATRIN 13300 Salon de Provence TEL : 06 64 26 50 89		1/75	20/02/2018
				Ind A	